



- FÖRKLARINGAR**
- BYGGLOV- OCH ARBETSOMRÅDES-GRÄNS. GRÄNS RITAD 1M UTANFÖR EGTTLIG GRÄNS
  - ANVÄNDNINGSGRÄNS
  - FASTIGHETSGRÄNS
  - FASADLINJE MED ENTRÉ
  - BEGRÄNSNINGSLINJE OVAN MARK
  - BEF HÖJDKURVA
  - + 0.00 BEF MARKHÖJD
  - + 0.00 MARKHÖJD
  - +FG 00.00 FÄRDIG GÖLVHÖJD
  - ASFALT
  - BETONGMARKSTEN
  - TRÄTRALL
  - STENMJÖL
  - BARKFLIS, FALLSKYDD
  - GRÄSARMERING
  - PLANTERING
  - ÄNGGRÄS
  - DAGVATTENRÄNNA
  - TRÄD
  - AVSKÄRMANDE PLANTERING MED HÖGA GRÄS ELLER HACK
  - PARKERING
  - HANDIKAPPARKERING
  - LADDSTOLPE
  - MUR, 60 CM HÖG
  - SKARMVÄGG, 170 CM HÖG
  - MILJÖHUS MED SEDUMTAK
  - KÄRLSKÅP
  - FÖRRÅD
  - LEK
- ANMÄRKNINGAR**  
SOM UNDERLAG HAR PRIMÄRKARTA FRÅN VAGGERYD KOMMUN ANVÄNTS, DATERAD 20.11.05, SAMT NYBYGGNADSKARTA FRÅN VAGGERYDS KOMMUN, DATERAD 22.03.01

B	PM 02	YS	2022-11-30
A	PM 01	HF	2022-06-09
BET	ANT	ÄNDRINGEN AVSER	SON

BYGGLOVSHANDLING  
TRILLAN 1  
VAGGERYDS KOMMUN

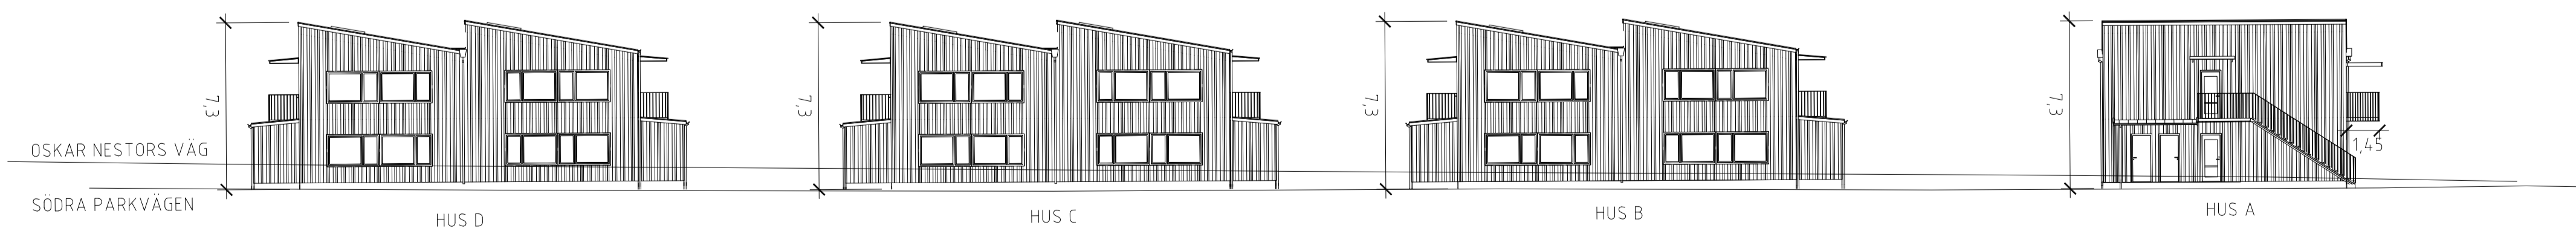

ELEVATION A-A, SKALA 1:200

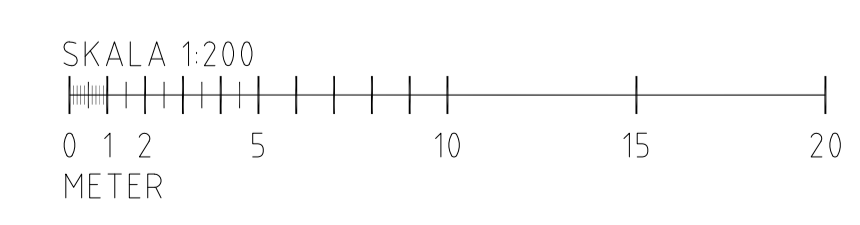

(A)	KROOK & TJÄDER ARKITEKTER I BORÅS				
K					
M					
E					
V					
Br					
UPPDRAG NR	2520 070	RITAD / KONSTRUERAD AV	HF/YS	HANDLAGGARE	HF/MB
DATUM	2021-12-20	ANSVARIG	DW		
GÖTARPS HAGE (ETAPP1)					
SITUATIONSPLAN					
SKALA	1:200	A1			
	1:400	A3	A-01-1-001		B