

FÖRKLARINGAR

- BYGGLOV- OCH ARBETSOMRÅDES-GRÄNS. GRÄNS RITAD 1M UTANFÖR EGENTLIG GRÄNS.
- ANVÄNDNINGSGRÄNS
- FASTIGHETSGRÄNS
- FASADLINJE MED ENTRÉ
- BEGRÄNSNINGSLINJE OVAN MARK
- BEF HÖJDKURVA
- + 0.00 BEF MARKHÖJD
- + 0.00 MARKHÖJD
- +FG 00.00 FÄRDIG GOLVHÖJD
- ASFALT
- BETONGMARKSTEN
- TRÄTRALL
- STENMJÖL
- BARKFLIS, FALLSKYDD
- GRÄSARMERING
- PLANTERING
- ÄNGSGRÄS
- DAGVATTENRÄNNA
- TRÄD
- AVSKÄRMENDE PLANTERING MED HÖGA GRÄS ELLER HÄCK
- PARKERING
- HANDIKAPPARKERING
- LADDSTOLPE
- MUR, 60 CM HÖG
- SKÄRMVÄGG, 170 CM HÖG
- MILJÖHUS MED SEDUMTAK
- KÄRLSKÅP
- FÖRRÅD
- LEK

AREA SAMMANSTÄLLNING

HUS A
BTA 368,2KVM
BOA 105,2KVM/LGH. TOTALT 315,6 KVM

HUS B
BTA 249KVM
BOA 105,2KVM/LGH. TOTALT 210,4 KVM

HUS C
BTA 249KVM
BOA 105,2KVM/LGH. TOTALT 210,4 KVM

HUS D
BTA 487,4KVM
BOA 105,2KVM/LGH. TOTALT 420,8 KVM

HUS E
BTA 729,4 KVM
BOA 105,2KVM/LGH. TOTALT 631,2 KVM.
BIA 4,4 KVM/FRD

KOMPLEMENTBYGGNADER
FRD 1: BIA 26,5 KVM. BTA 36 KVM.
FRD 2: BIA 33,4 KVM BTA 43,6 KVM.
MILJÖHUS/EL: BIA 26,2 KVM. BTA 30,4 KVM

TOTALT ANTAL RADHUS 17ST.

TOTALT ANTAL PARKERINGAR:
BILPARKERING 27ST
HKP 2ST
CYKELPARKERING 2ST/RADHUS

FÖRRÅD TILLHÖRANDE LÅNG E FÅR SAMMA FÄRDIGGOLV HÖJD SOM BOSTADSHUSEN


ANMÄRKNINGAR

SOM UNDERLAG HAR PRIMÄRKARTA FRÅN VAGGERYD KOMMUN ANVÄNTS, DATERAD 20.11.05, SAMT NYBYGGNADSKARTA FRÅN VAGGERYD KOMMUN, DATERAD 22.03.01

A	KOMPLETTERING BL	YS	2022-09-19
BET	ÄNDRINGEN AVSER	SIGN	DATUM

BYGGLOVSHANDLING

SCHÄSEN 1
VAGGERYDSKOMMUN

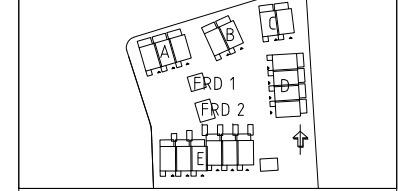


A	ARKITEKTENNA KROOK & TJÄDER AB	633 22 48 48	bjorn@krook-tjader.se
K			
V			
E			

UPPRAG NR	RITAD / KONSTRUERAD AV	HANDLÄGGARE
2520.070	HF	HF/MB
DATUM	ANSVARIG	
2022-07-08	DW	

GÖTARPS HAGE (ETAPP2)

SITUATIONSPLAN	NUMER	BET
SKALA 1:200	A-01-1-001	A
1:400		

ELEVATION MOT NORR/ SÖDRA PARKVÄGEN
SKALA 1:400

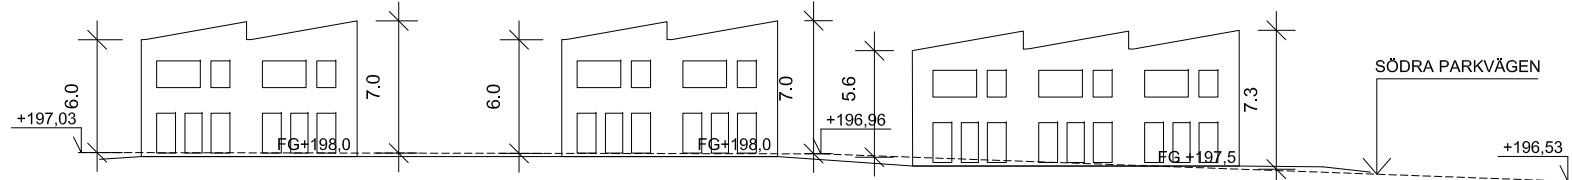

ANGIVIT BYGGNADSHÖJD AVSER HÖJD ÖVER SÖDRA PARKVÄGEN

SÖDRA PARKVÄGEN

